


PAL Groenlinks



De Willem Lodewijkstraat


Willem Lodewijkstraat: huidig profiel

Opgemeten: P.D. van der Wal dd. 12 juni 2009

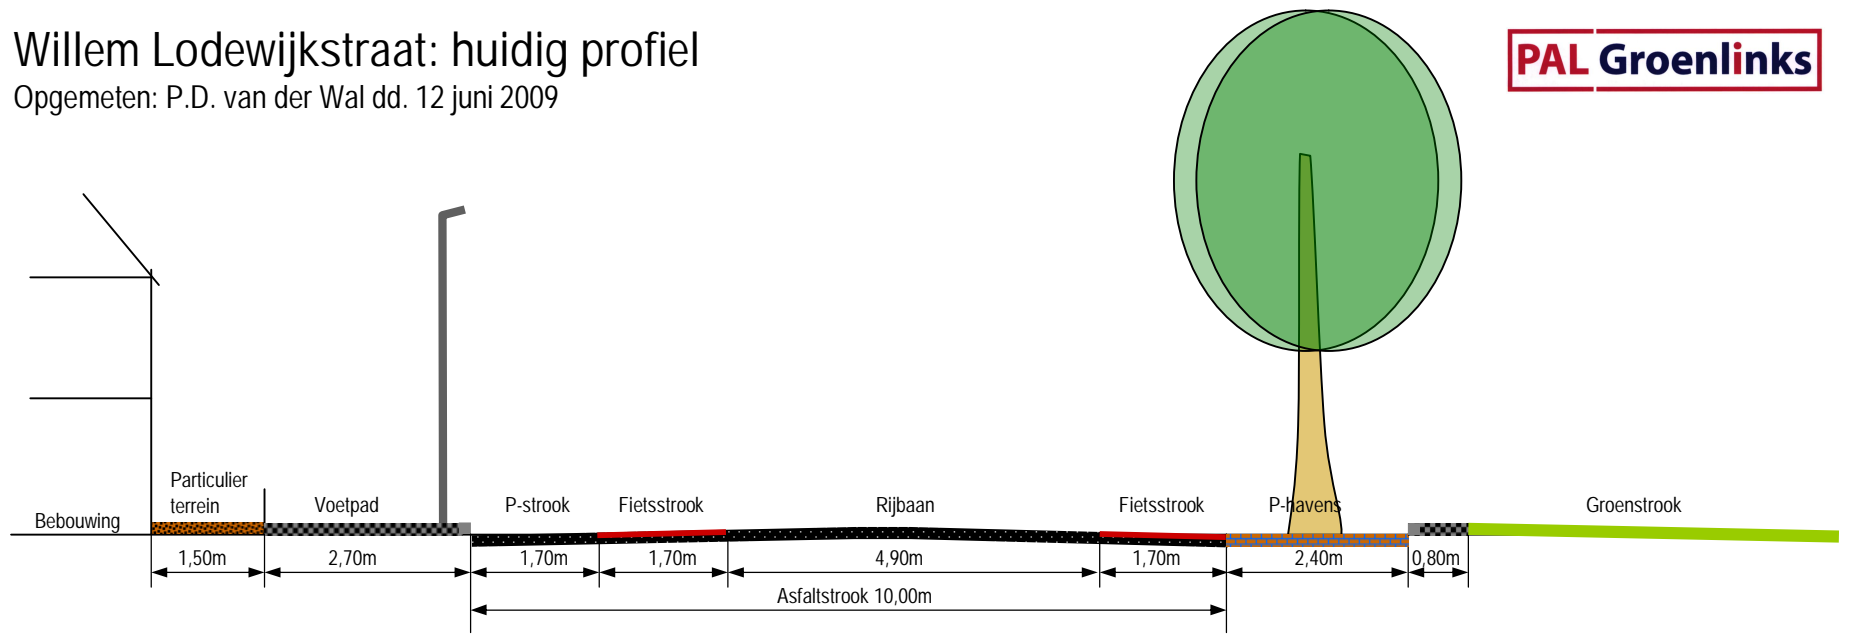


Willem Lodewijkstraat: huidig profiel

Opgemeten: P.D. van der Wal dd. 12 juni 2009

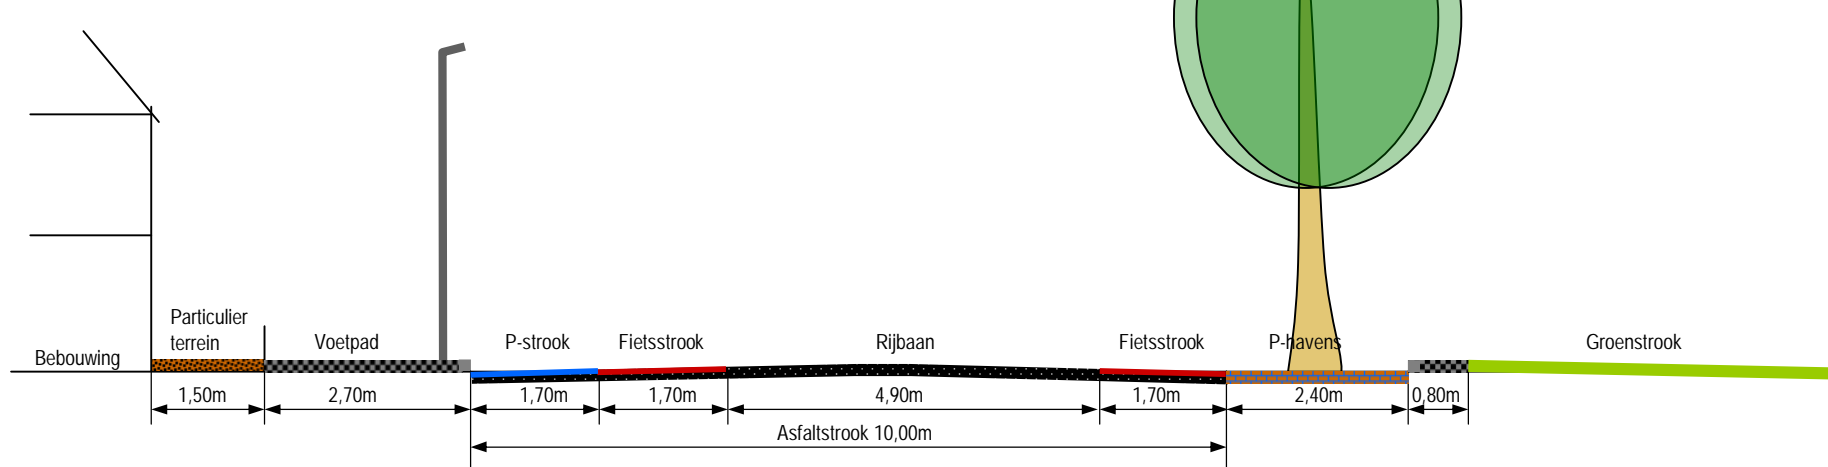


Willem Lodewijkstraat: profiel met tweerichtingsfietspad en tweezijdig parkeren

Getekend: P.D. van der Wal dd. 12 juni 2009

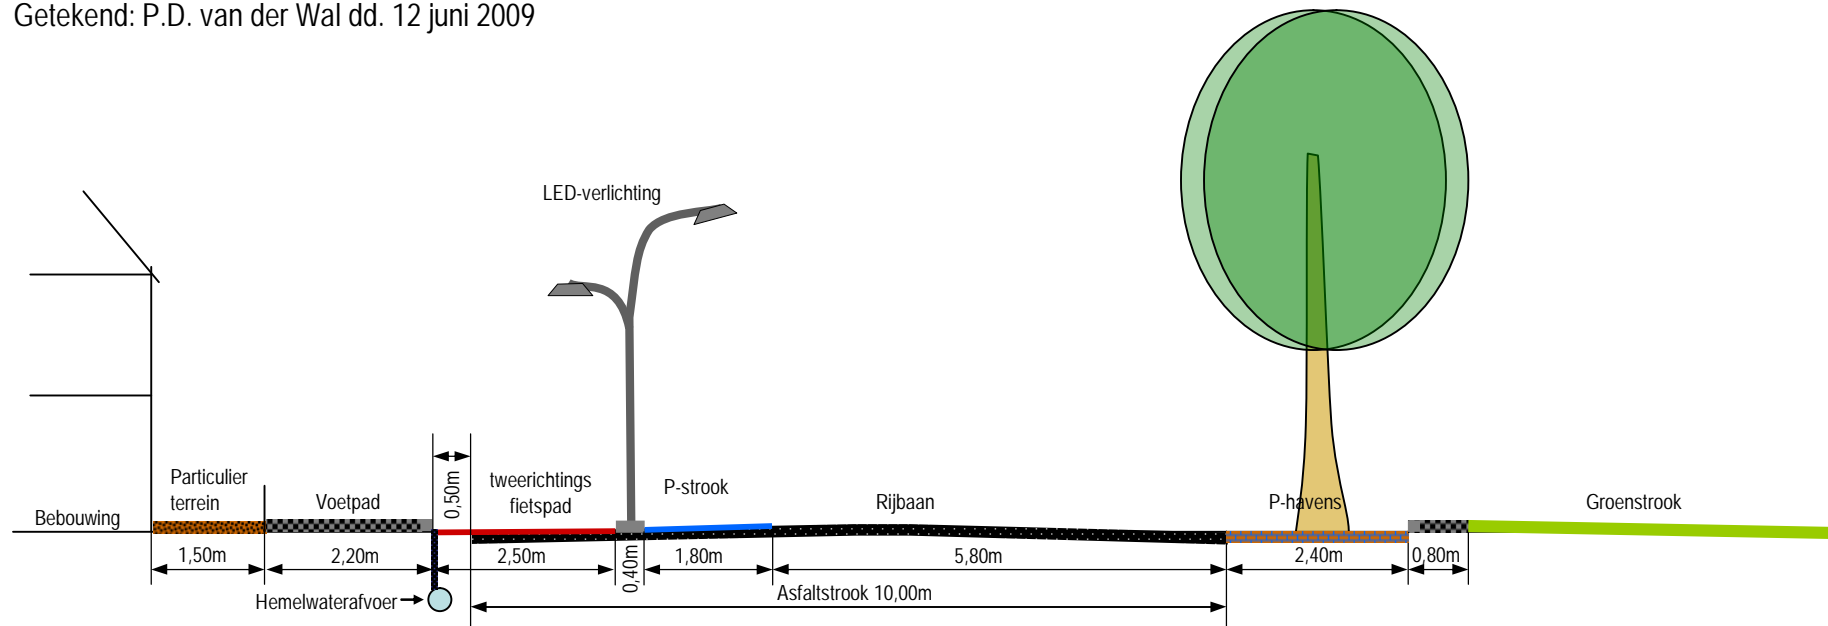


Willem Lodewijkstraat: huidig profiel

Opgemeten: P.D. van der Wal dd. 12 juni 2009

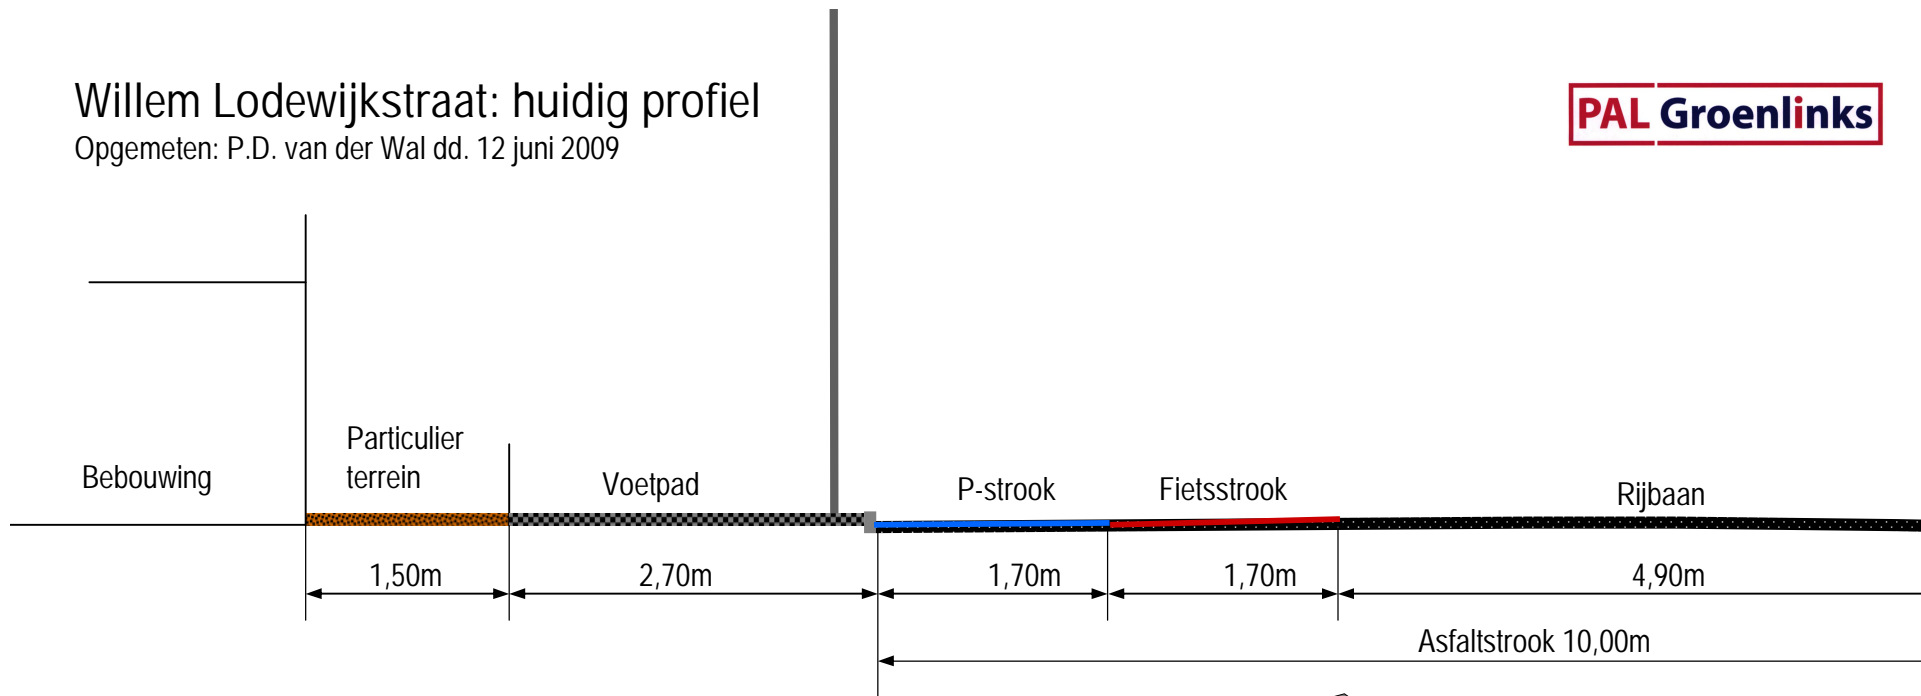


Willem Lodewijkstraat: profiel met tweerichtingsfietspad en tweezijdig parkeren


Getekend: P.D. van der Wal dd. 12 juni 2009

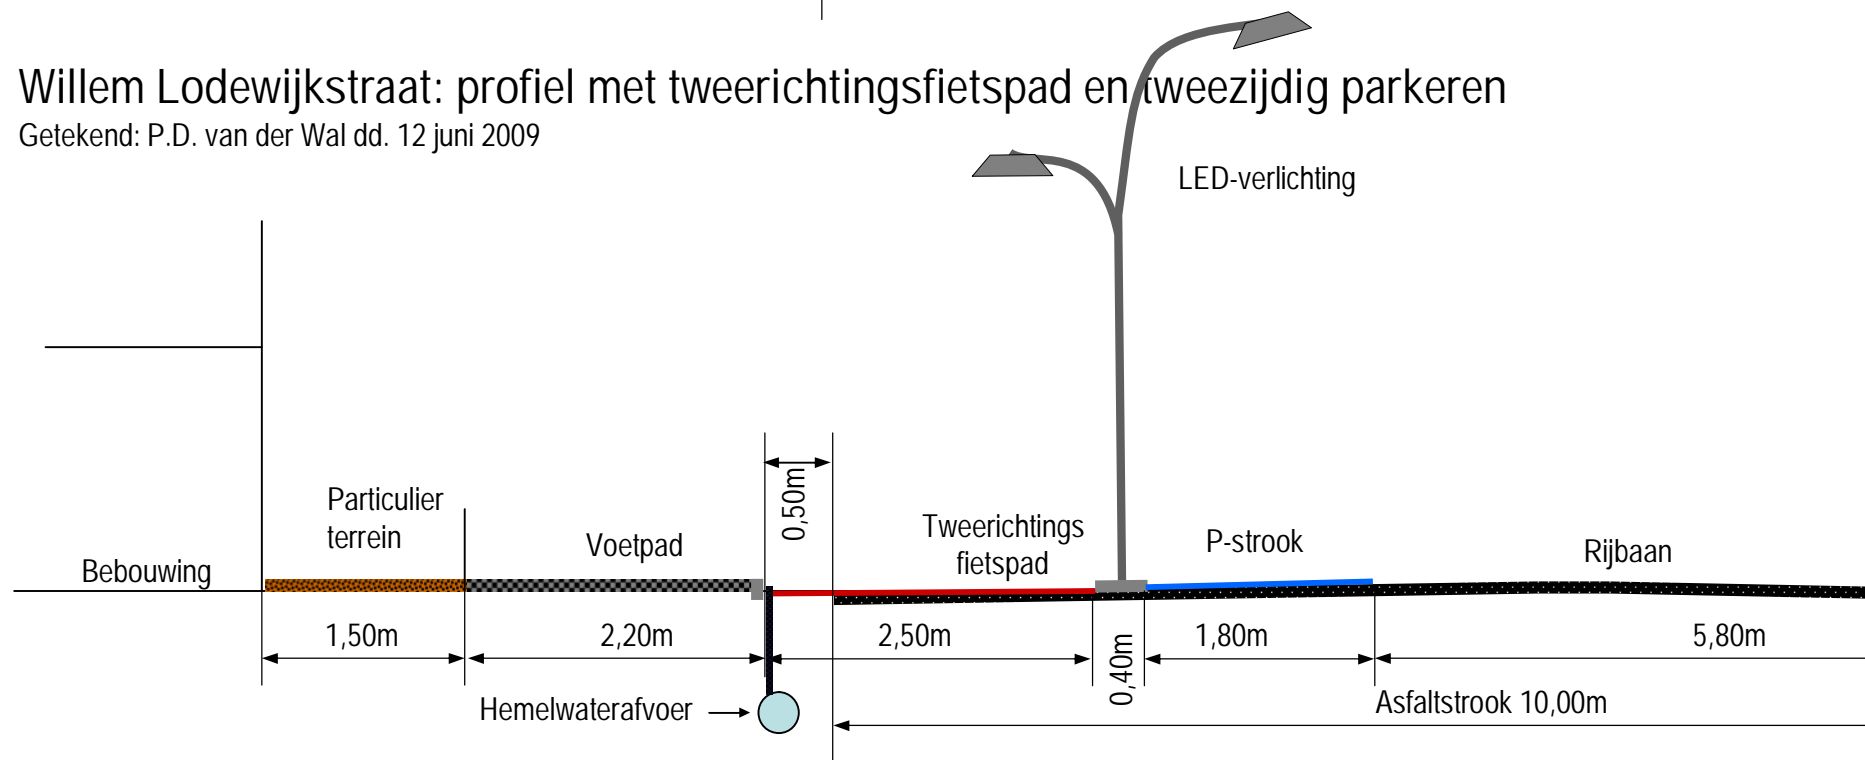

Kruising W. Lodewijkstraat met zijstraat: huidige situatie

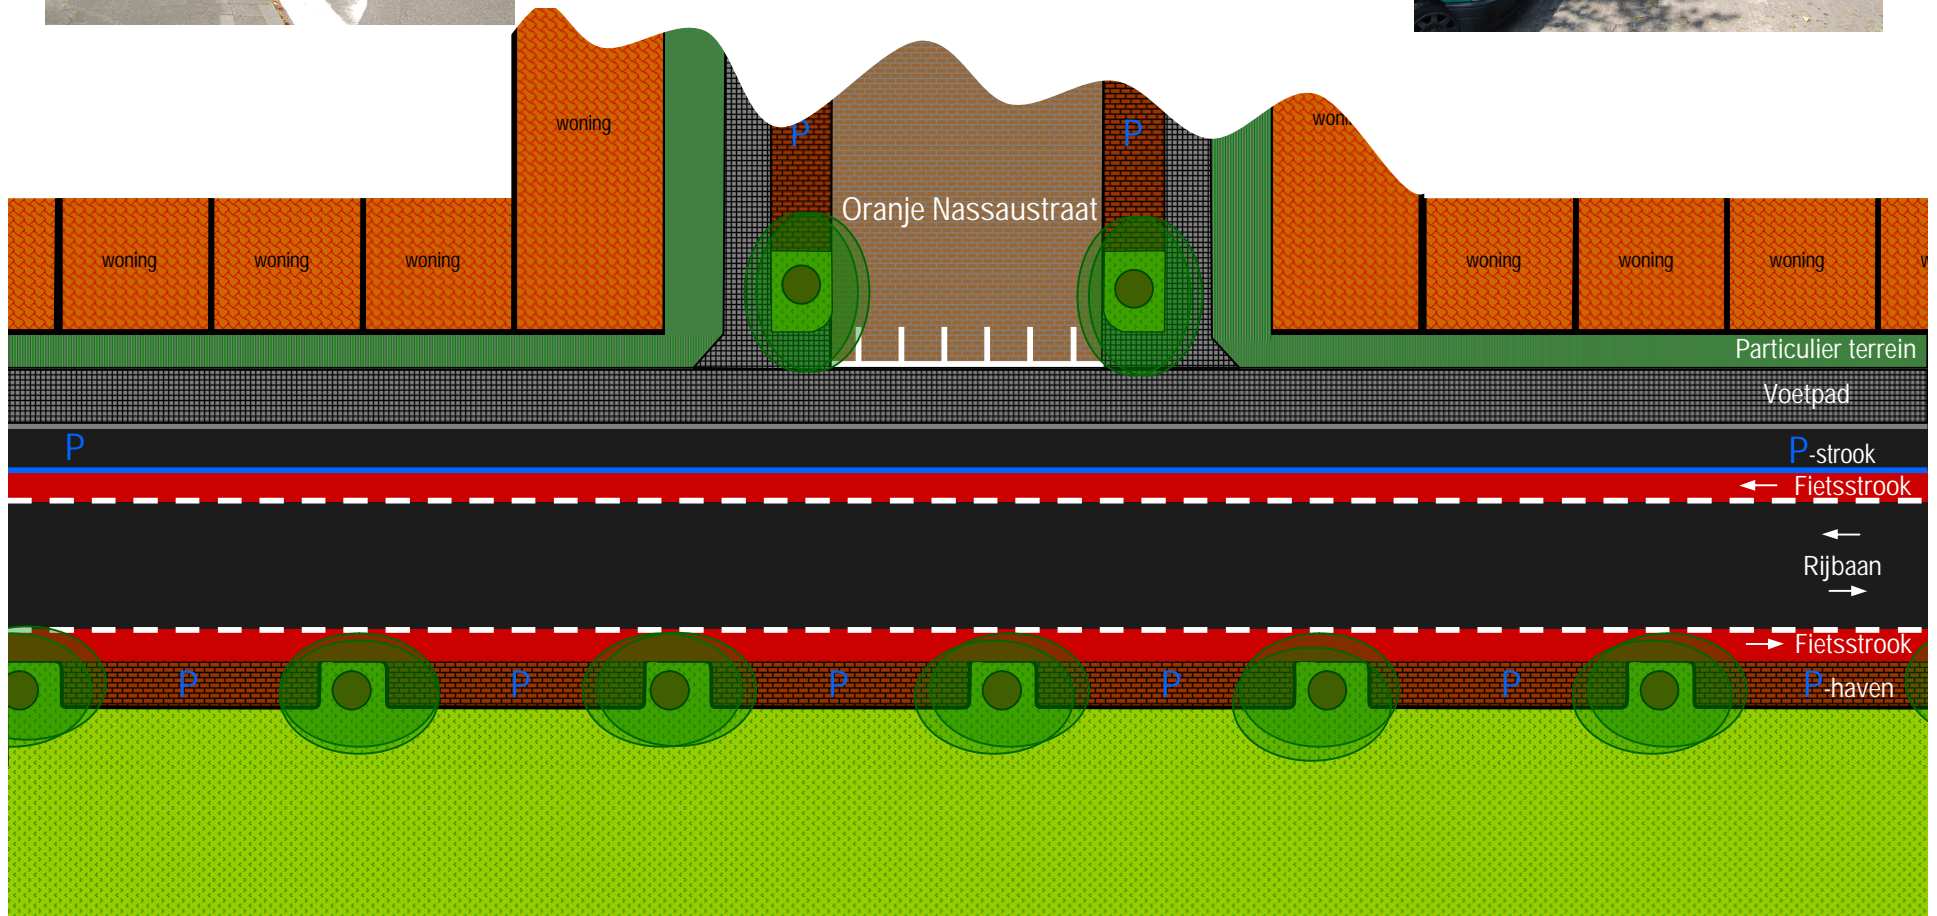

Kruising W. Lodewijkstraat met zijstraat: nieuwe situatie

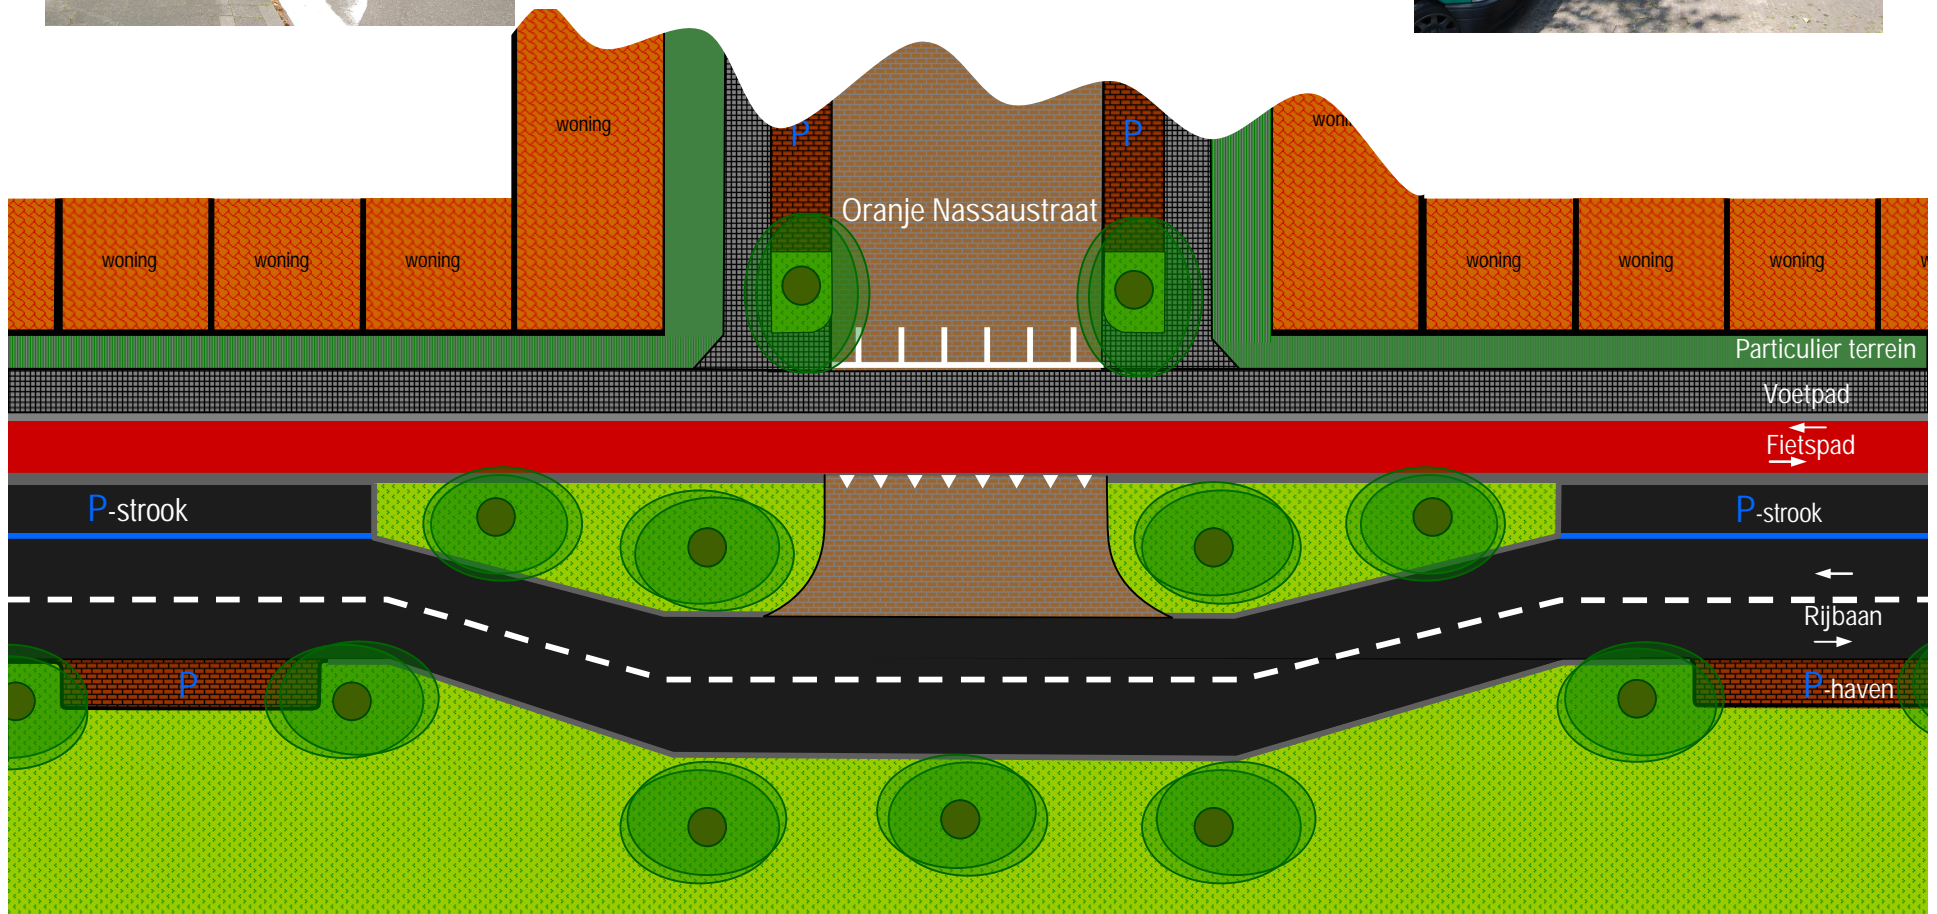



De Willem Lodewijkstraat
KAN ZOVEEL BETER EN VEILIGER!