

DE GARDENIER

NIEUWBOUW HOEK RINSEMA-LOCATIE
LEEWARDEN

17001 16-05-2022


Locatie Rinzema

De Rinsema locatie bevindt zich tussen de spoorlijn en de Zuiderlijke Stadsgracht, een locatie die van oudsher grenst aan De Potmargewal. Van een historische schoonheid zijn de oude bakkerijgebouwen er tegenover.

De Potmarge en zijn oevers vormen, een groot basiskapitaal voor de stad. Niet voor niets heeft de stad allerhande plannen ontplooid rondom deze rivier. De stadsrivier heeft een sterk eigen karakter, en verbindt het centrum van de stad met het buitengebied.

Locatie Rinzema ligt aan de oever van het eerste stukje van de Potmarge, op het kruispunt van waar de stadsrivier uitmondt in de Zuiderlijke Stadsgracht. Aan de rand van de dicht bebouwde stad is de groene meanderende zone van grote waarde. Niet alleen als rustpunt, maar ook als monument van cultuurhistorie. Binnen het stedelijk weefsel van de stad Leeuwarden is de Potmarge een belangrijke drager voor natuur en recreatie.

Het plan De Gardenier past naadloos in de ambities die de stad heeft rondom de rivier. Het gebouw markeert deze voor de stad waardevolle plek, met o.a. een groene stadstuin aan het water.

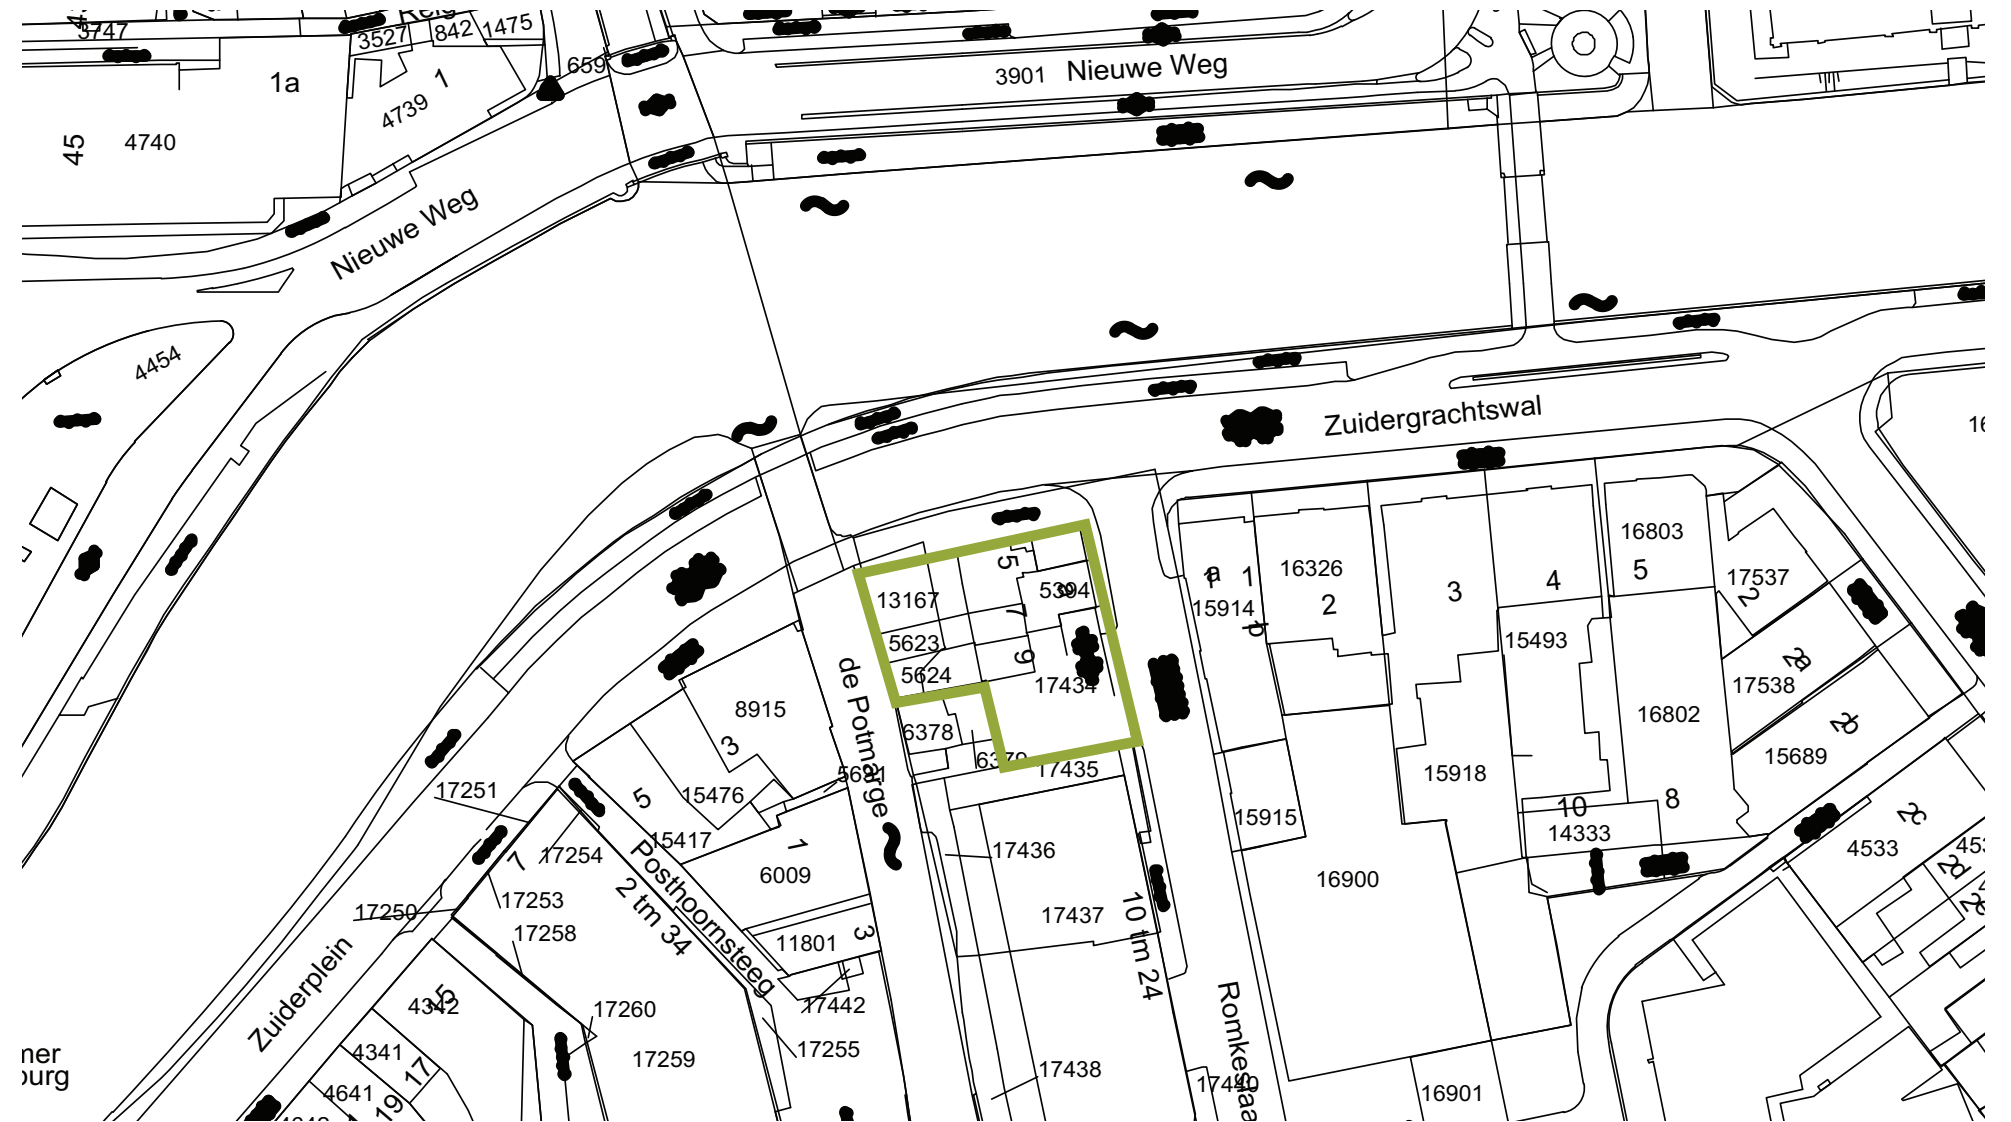

Moderne inpassing in 19e en 20e eeuwse stadsrand

Welstandnota gemeente Leeuwarden

Ruimtelijke inpassing


- bouwinitiatieven houden de bestaande stedenbouwkundige structuur herkenbaar en reageren op de bebouwingshoogte(n) in het gebied
- Bouwinitiatieven houden rekening met de schaal van de omgeving

Verschijningsvorm

- Nieuwbouw heeft een compacte, eenduidige hoofdvorm
- De voorgevel is representatief en gericht op de straat
- Driedeling van de gevel is gewenst (basement, middendeel, gevelbeëindiging)
- bouwinitiatieven sluiten aan bij de verwevenheid van verticale en horizontale elementen in het gevelbeeld als geheel, waarbij de verticaliteit van de vensters overheerst
- Hoekbebouwing krijgt een meer dan gemiddelde aandacht en zoekt naar een architectonische vertaling van de bouwblokbegrenzing
- dichte (berging)gevels aan de straat zijn ongewenst

Detailering, materiaal- en kleurgebruik

- details en ornamentiek zijn verfijnd en ondersteunen het ontwerp
- de overgang privé-openbaar is ook op detailniveau van bijzonder belang; aan bijvoorbeeld de voordeur, het bellentableau en de gevel van de begane grond worden hoge eisen gesteld
- materiaal- en kleurgebruik dissonneert niet

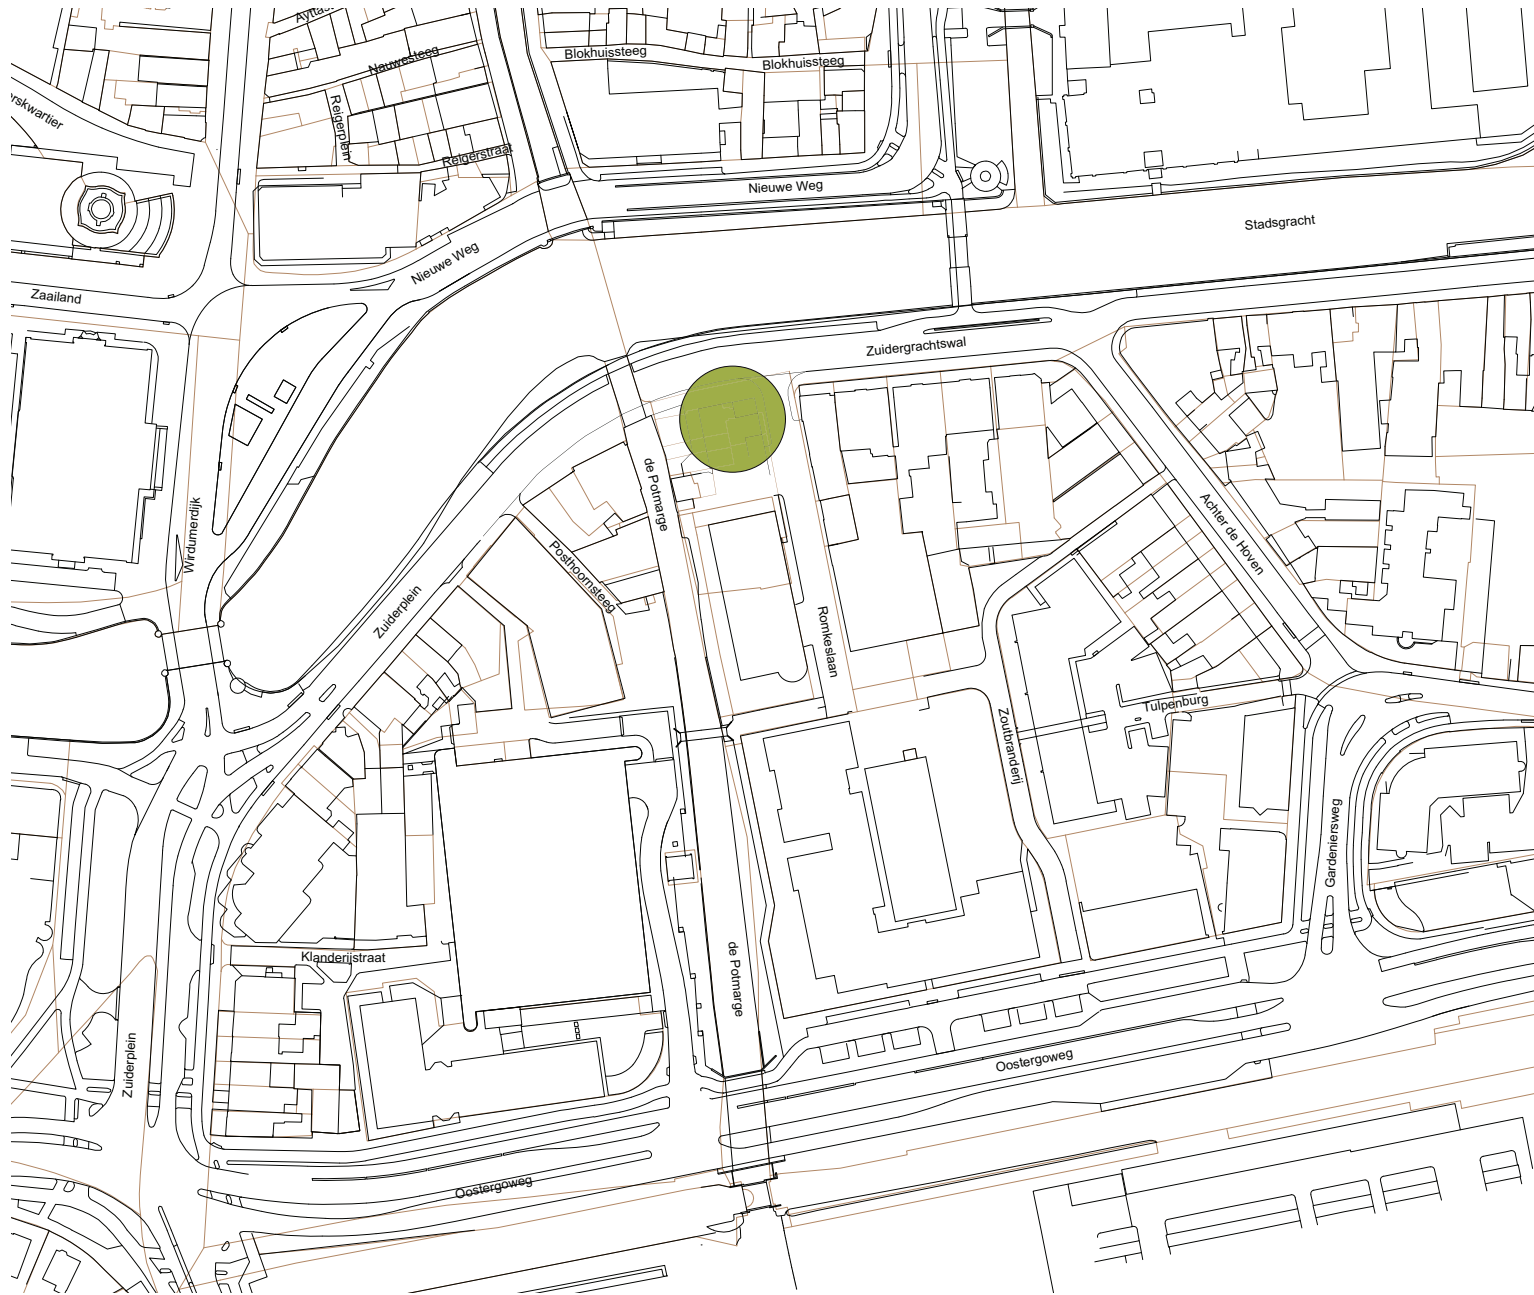

Situatie



Architectonische vertaling



KLASSIEKE DRIEDELING

VERTALING



Straatbeeld (Zuidergrachtswal)

Deze plek vraagt een gebouw met een vanzelfsprekende tijdloosheid. Een gebouw moet zich altijd zetten in een locatie. In dit geval is het vanzelfsprekend dat het gebouw zich zet in de roolijn met de panden aan de Zuidergrachtswal en Romkeslaan.

Aan de zijde van de Potmarge is het logisch het volume in lijn te zetten met hetgeen er nu staat, zodat er ruimte gelaten wordt voor het buurpand. Wat overblijft is een tuin, die gebruikt kan worden en in een welkom stuk groen in de stad voorziet. Aan de achterzijde zal ruimte gespaard worden voor recht van overpad en enkele parkeerplaatsen.

Het gebouw zal moeten rijmen met de omliggende bebouwing, zo wordt vanuit de welstandsnota gevraagd. Het volume kent een herkenbare historische driedeling waarmee ze in proporties past binnen het bestaande stedelijk palet dat de rand van de binnenstad kenmerkt. Het gebouw is dus in vorm en geleding afgestemd op de omringende bebouwing.

Een context is in eerste instantie een interpretati, want kent in dit geval vele gedaanten waar op gereageerd kan worden; een context is niet alleen een fysiek gegeven zoals de oude binnenstad in dit geval, maar kan ook cultureel zijn, historisch of zelfs politiek. In dit geval speelt ook de (cultuur) historische waarde van De Potmarge een rol, want deze ontspringt op deze plek.

Het gebouw zal o.i. ook hier een antwoord op moeten formuleren, al heeft dit niet de pretentie van algemene geldigheid. Context is immers een mentale constructie die richting kan geven aan het project, maar ook niet meer dan dat. De spilpositie van dit volume tussen binnenstad en historisch buitengebied dat nieuw leven in geblazen wordt, maakt een wat hoger accent verdedigbaar.


De ruimtelijke organisatie is eenvoudig en krachtig, met aan drie zijdes een prominente deur die allen naar een


centraal trappenhuis leiden. Het gebouw voegt zich op allerhande manieren in de binnenstad maar vormt ook een herkenbaar beeldmerk door een markante ‘kroon’ boven de lijst.

Hiermee wordt een nieuw dakelement toegevoegd aan de ‘skyline’ van de stad, een nieuwe optopping van kopergroen metaal/zink temidden van de overheersend antarciete dakvolumes in de stad. Deze ‘kroonsteen’ doet het project eer aan.


De gevel laat een krachtige compositie van baksteen kaders zien, die zijn ingevuld met glas en baksteen ornamenten. De gevel fleurt de omgeving op met frisse, zandkleurige baksteen in een strak boeiend spel van ritme en tegenritme, met hoge verticale raampartijen als invulling en penanten die de kijkrichting sturen. De reliëfs en gevelornamenten geven het gebouw karakter en tactiliteit.

In de buitengevels geeft dit de vensters een kijkrichting of beschaduwing. De ventilatieroosters zijn weggewerkt binnen het systeem van de kaders, dit verdient extra aandacht gezien het geluidsniveau van de binnenstad.

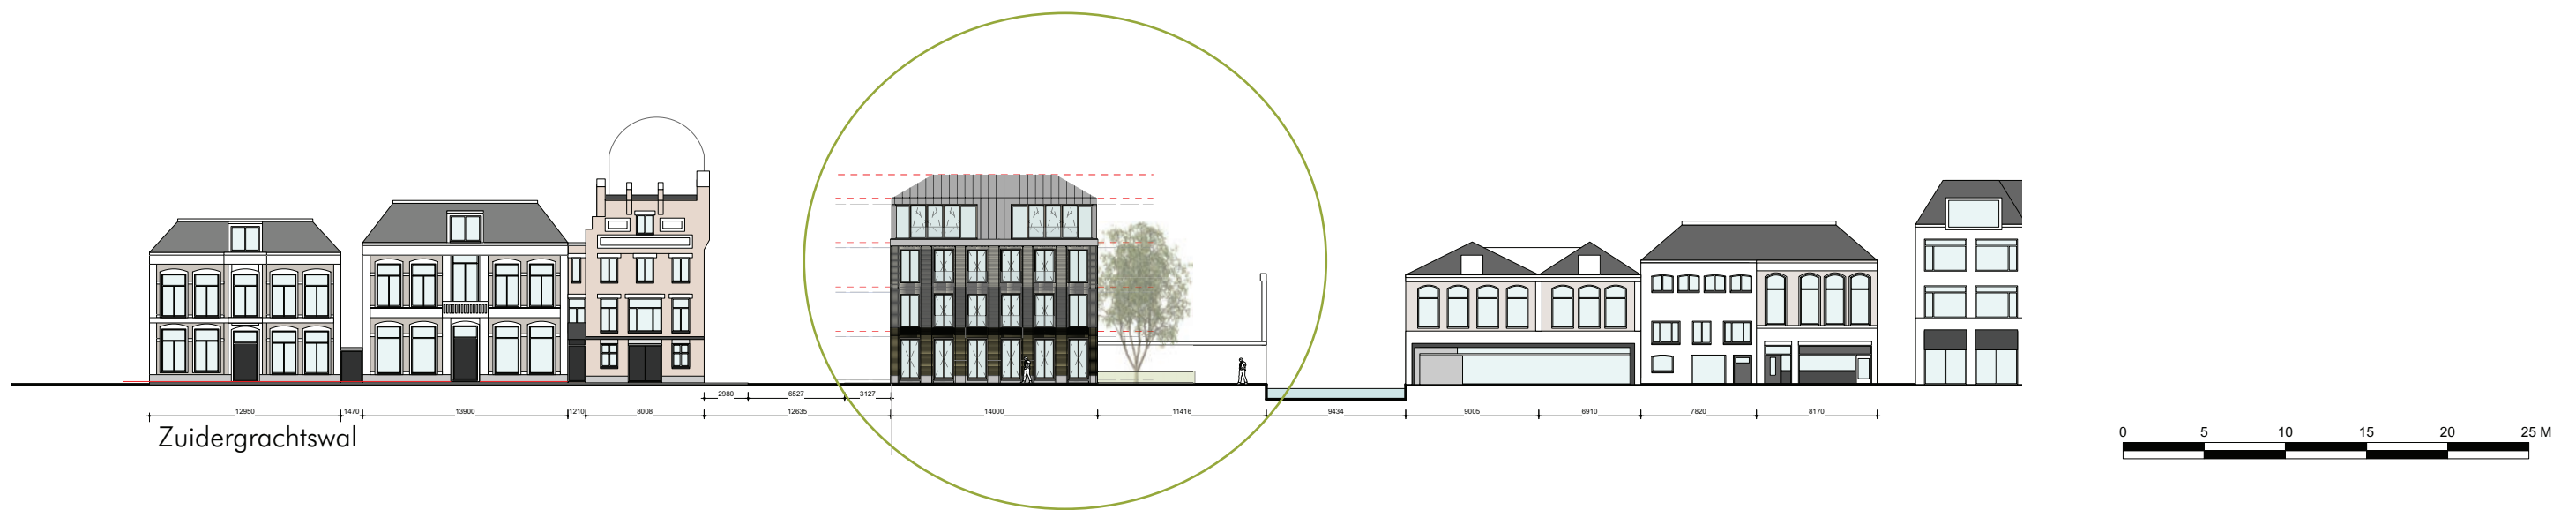

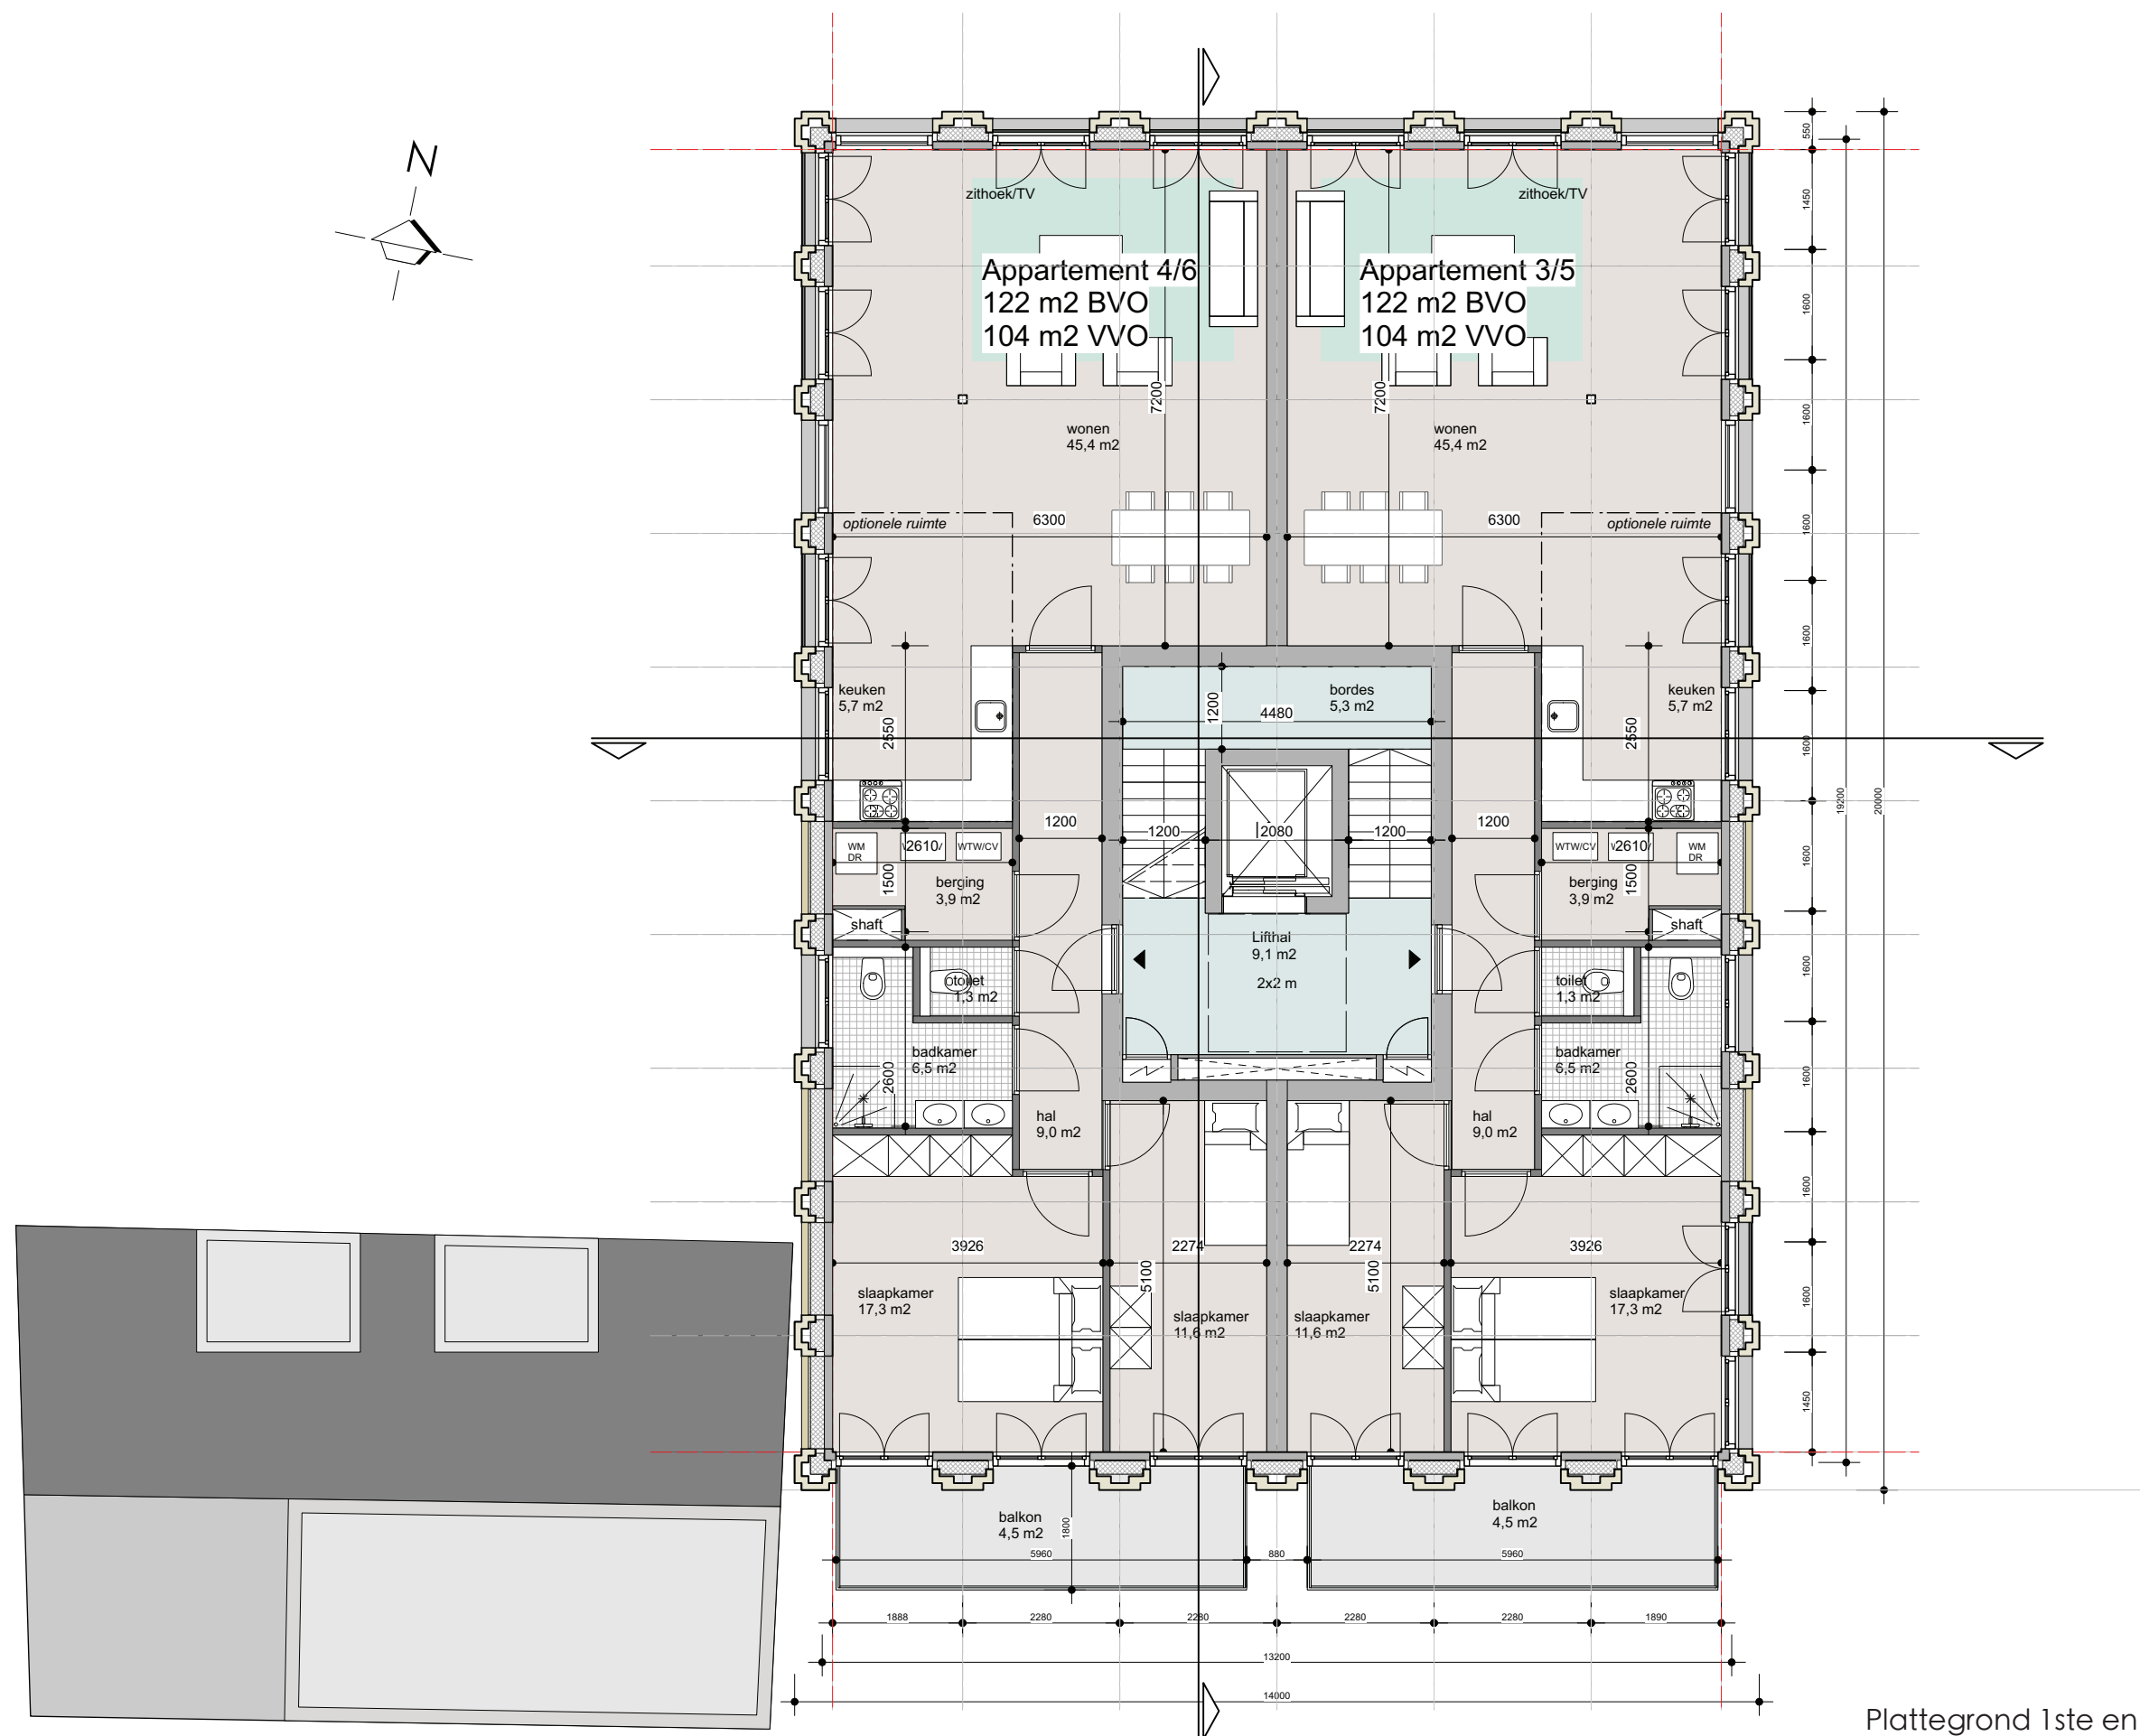

Plattegrond 1ste en 2de verdieping 1:100


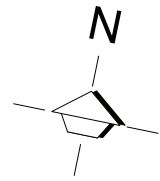


04.04.2022

PV-panelen

Zuid 56st = 78 m2 (14.700 kWh)

Ongeveer het jaarlijks gemiddelde verbruik
van 4 - 5 appartementen

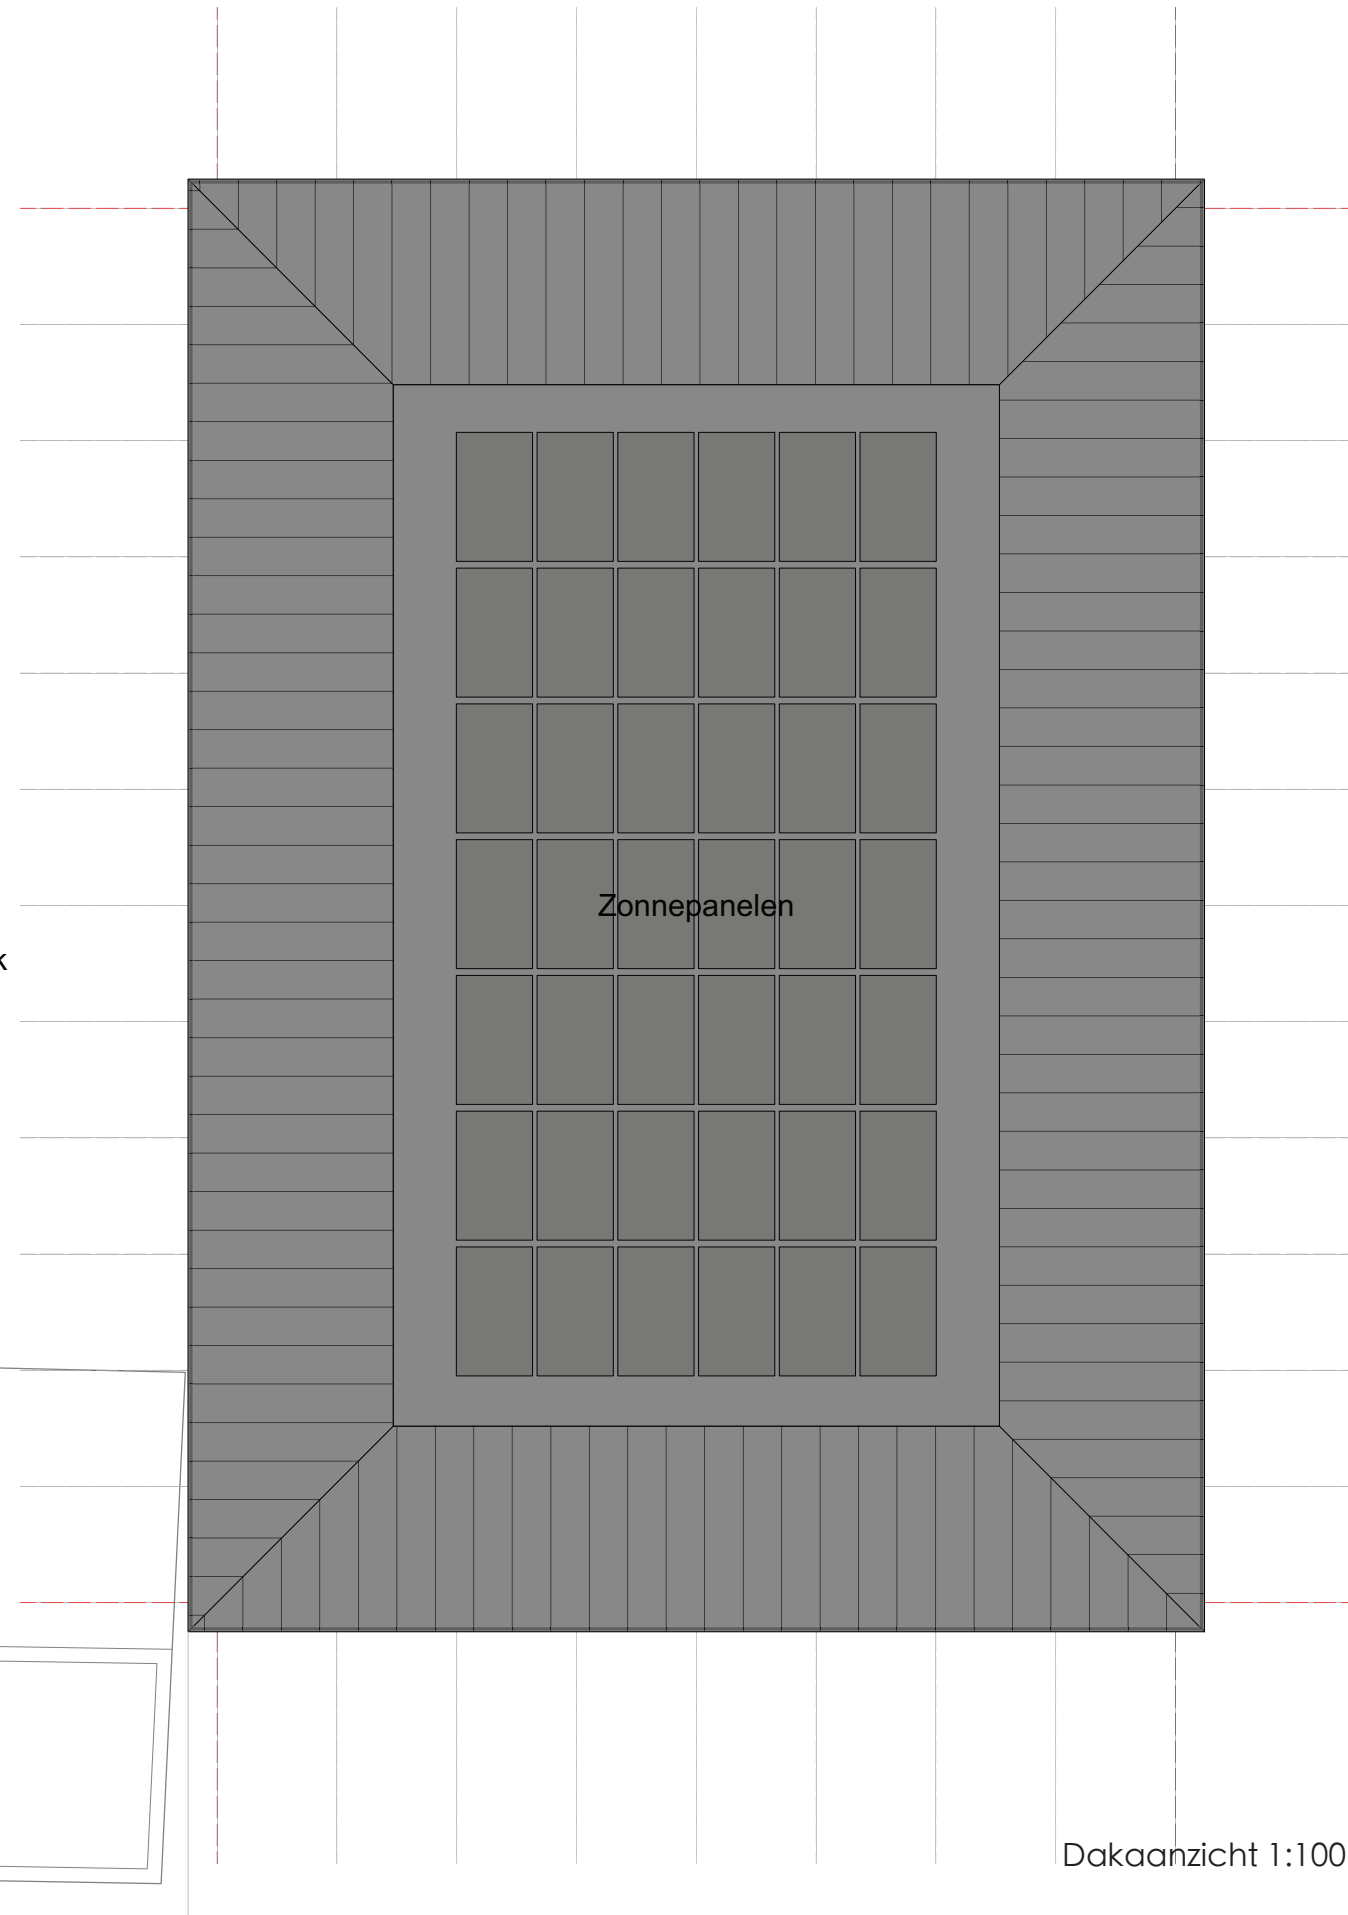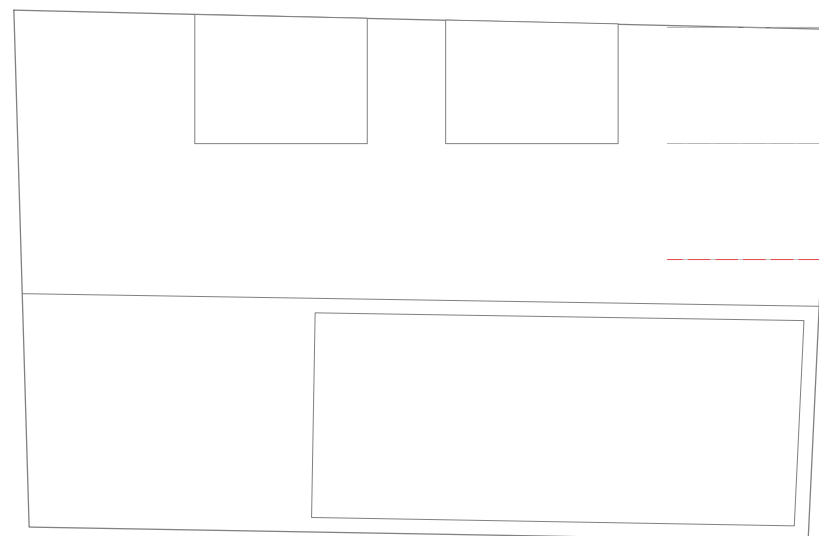

Dakaanzicht 1:100

Referentiebeelden



Dakcontour zal in zijn vorm en kleurstelling passend moeten worden gemaakt in het binnenstedelijke daklandschap van overwegend antraciete afgeknotte schildkappen boven lijstwerk.

Wij maken een keuze voor zink of staal, ivm strakke detaillering, maximale lichtinval en een betekenisgeving beeld.

Materialisatie



1 & 2. zink felsdak




1 & 2. zink felsdak




3. metselwerk lichte voeg



5. metselwerk donkere voeg

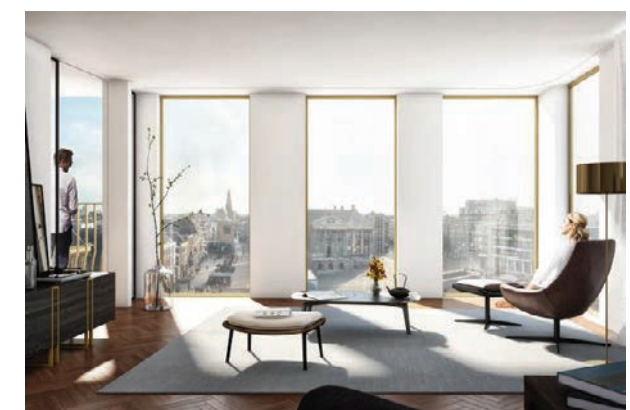

4. geanodiseerde alu kozijnen

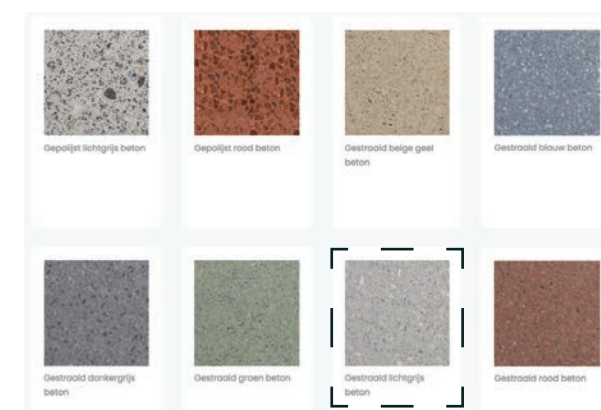

6. gepigmenteerd beton



6. gepigmenteerd beton



dakgoten



balkons



glas met patroon
OF




metalen plaat met patroon







Stedelijk Structuur - voorkanten en achterkanten

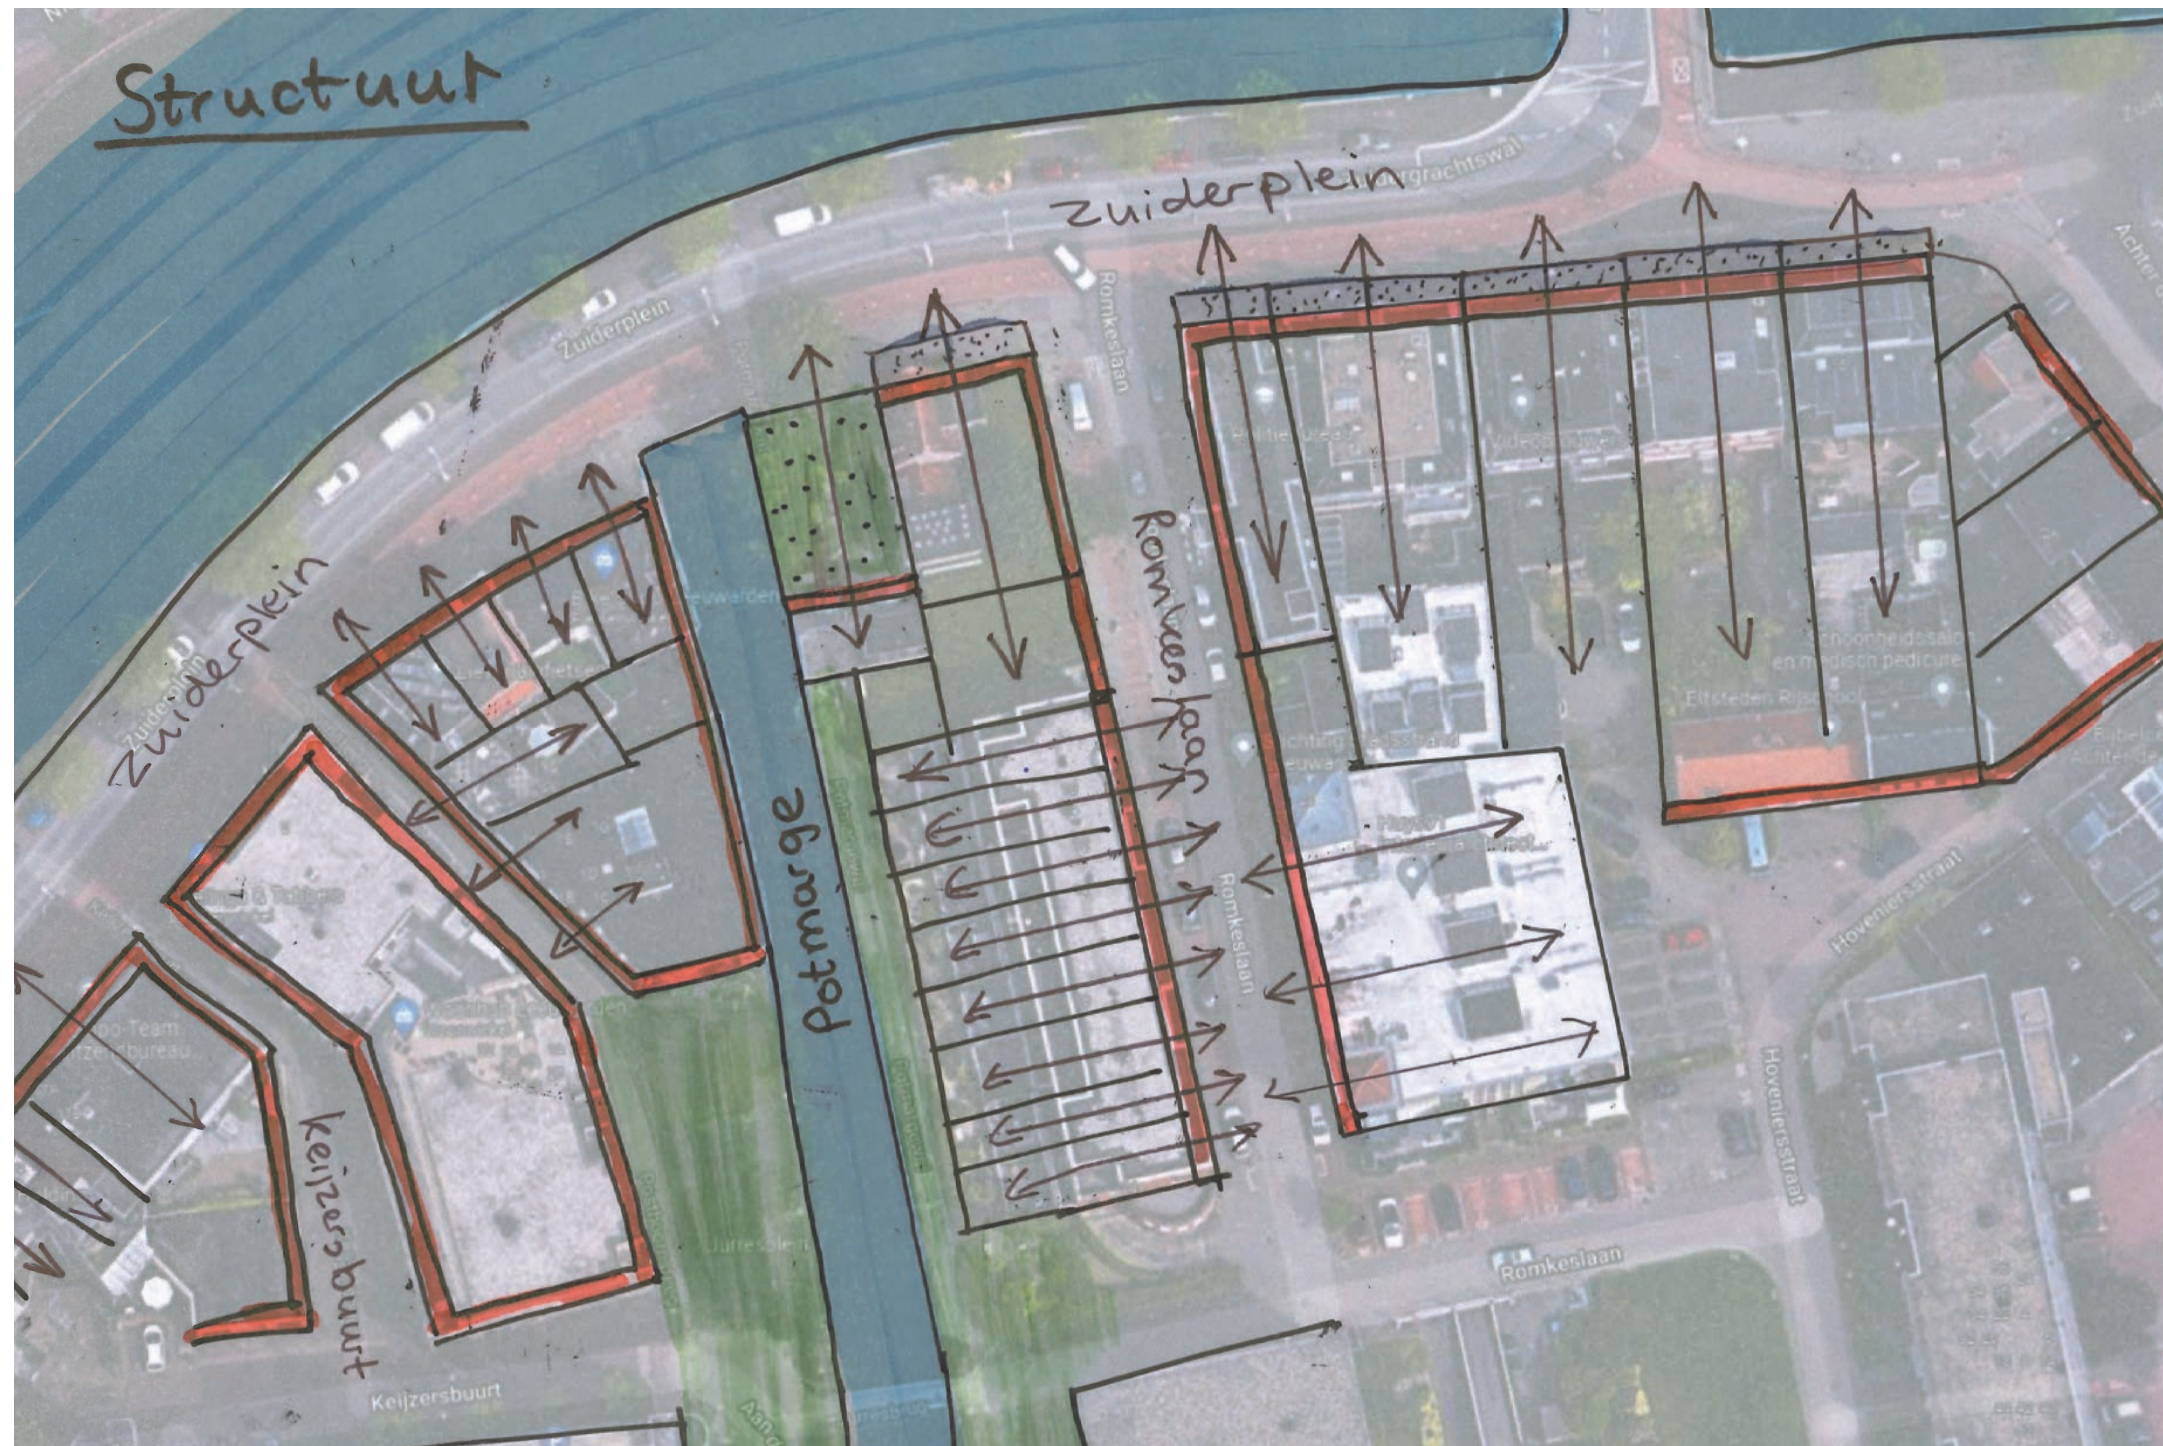



Situatie
schaal 1:200



zijgevels belendende bebouwing



gras beton tegels



beukenhaag met bomen



hekwerk

Tuin Uitgangspunten

- Organische vormgeving geïnspireerd op historische slingertuinen
- Eenvoudige vormgeving
- Centraal gebruiksplek met zicht op Portmage
- Prive en openbaar gescheiden door middel van haag + pont
- Ruimtelijk gezien onderdeel van groene zone langs de Potmarge
- Primaire routing gericht op de gardenier en secundaire routing op bestaande woning
- Beperkt aantal groentypen; Heesterborder hoog, heesterborder laag, gazon en hagen
- Biodivers
- Participatie bewoners

